




Mintakersztszelvény - meglévő Budajenői utcai kerékpárút

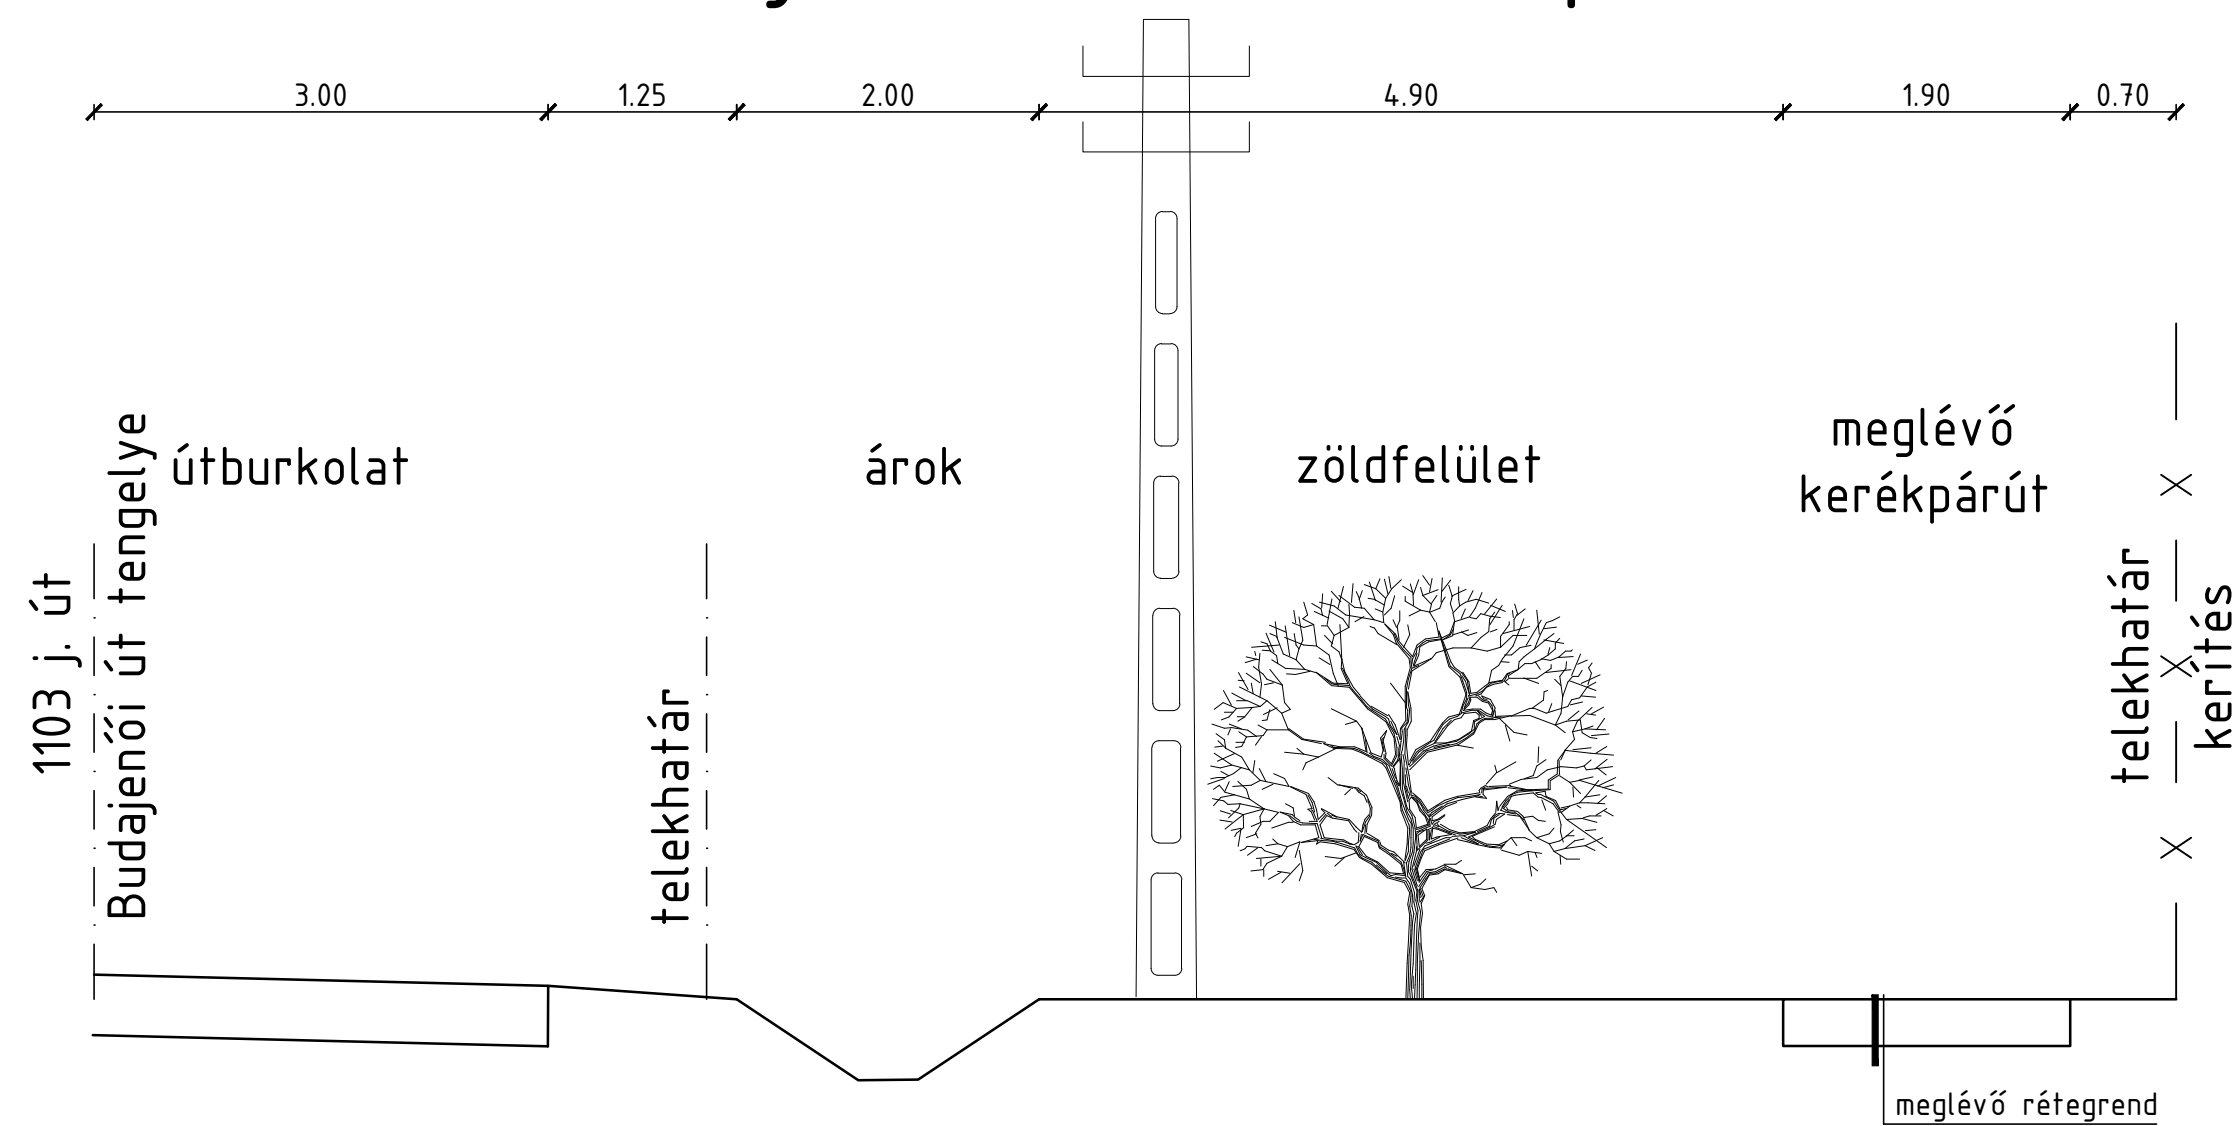

Mintakersztszelvény - tervezett Budajenői utcai kerékpárút

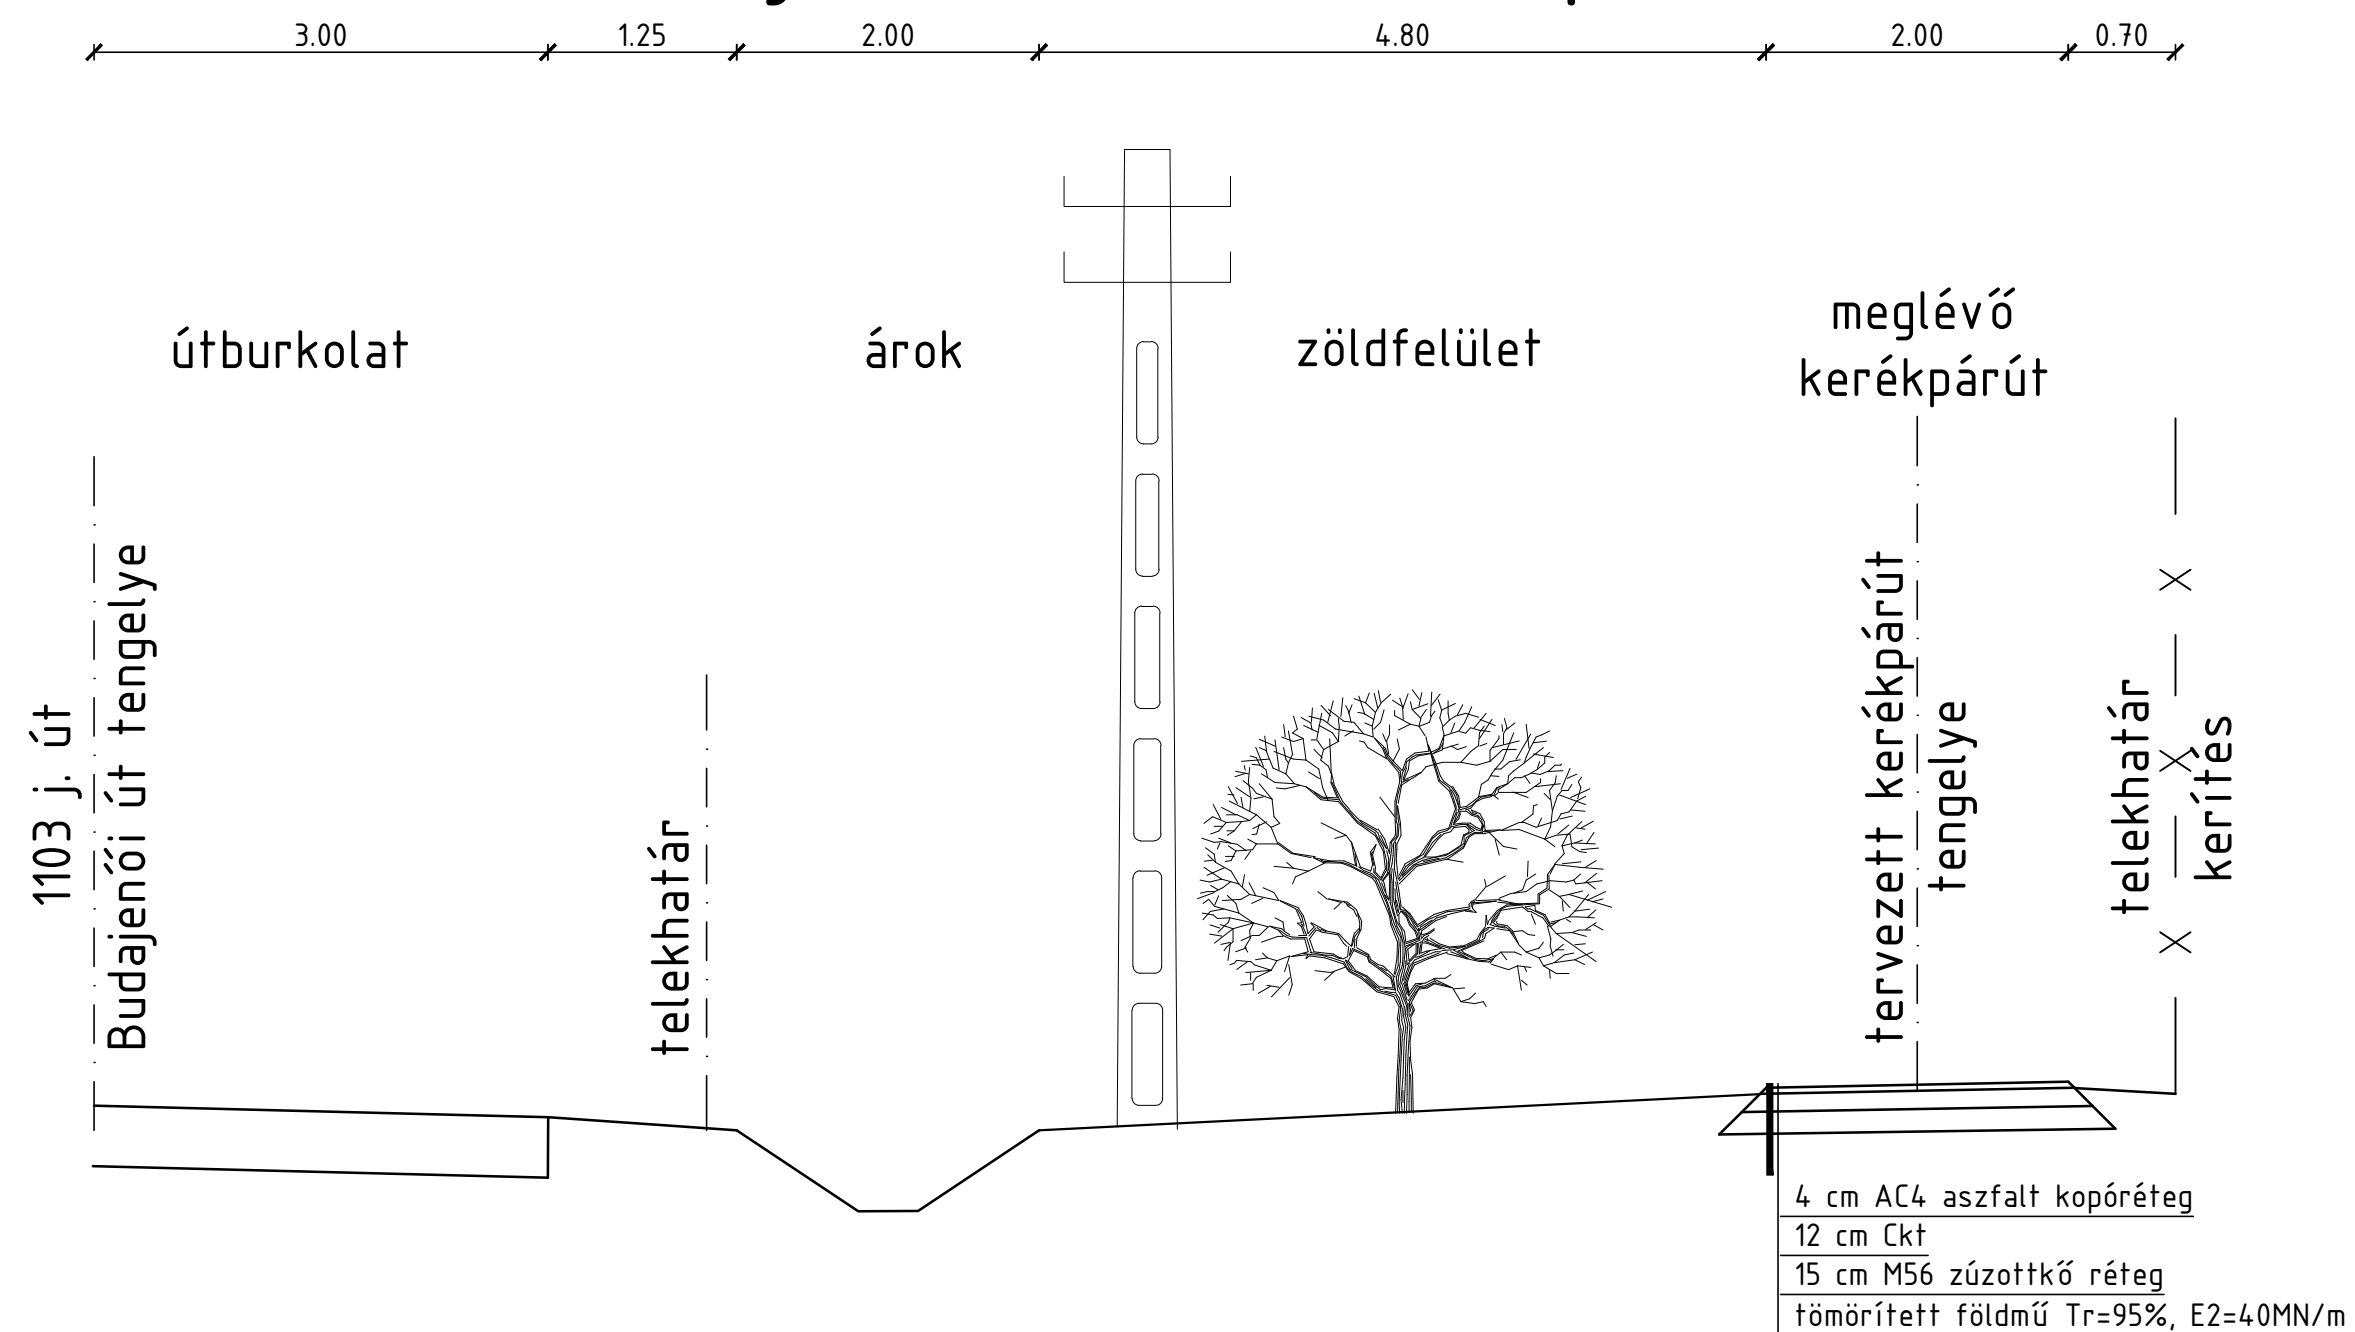

A magasságok Balti alapszintre vonatkoznak.

Grosz Krisztina 8000 Székesfehérvár, Ady Endre utca 26. Mobil:30/74-099-46 Email: grosz.krisztina@datatrans.hu		
A munka megnevezése:	Dátum:	Lépték:
Telki, Kerékpárút felújítás	2020. augusztus	M = 1:250
	Aláírás:	Munkaszám:
		2729/2020
Tervező:	Rajzjel:	U-4
Grosz Krisztina (KÉ-K; VZ-TEL-07-0743)		
Megrendelő:	Tárgy:	
Telki Község Önkormányzata 2098 Telki, Petőfi Sándor utca 1.	Mintakeresztelvény	