

T É R R A J Z
Földmérő és Festő- restaurátor Bt.
8220 Balatonalmádi, Sátorhegyi út 37.
Telefon: +36 70 211 1227
e-mail: szaboferenc@terrajz.hu

**Telki
belterület**


Msz: M21/2018

adatszolgáltatás iktatószáma: 2-1627/2018

Telekalakítási helyszínrajz

A 414, 555/29, és 556/17 helyrajzi számú földrészletek határrendezéséhez

Méretarány: 1:1000

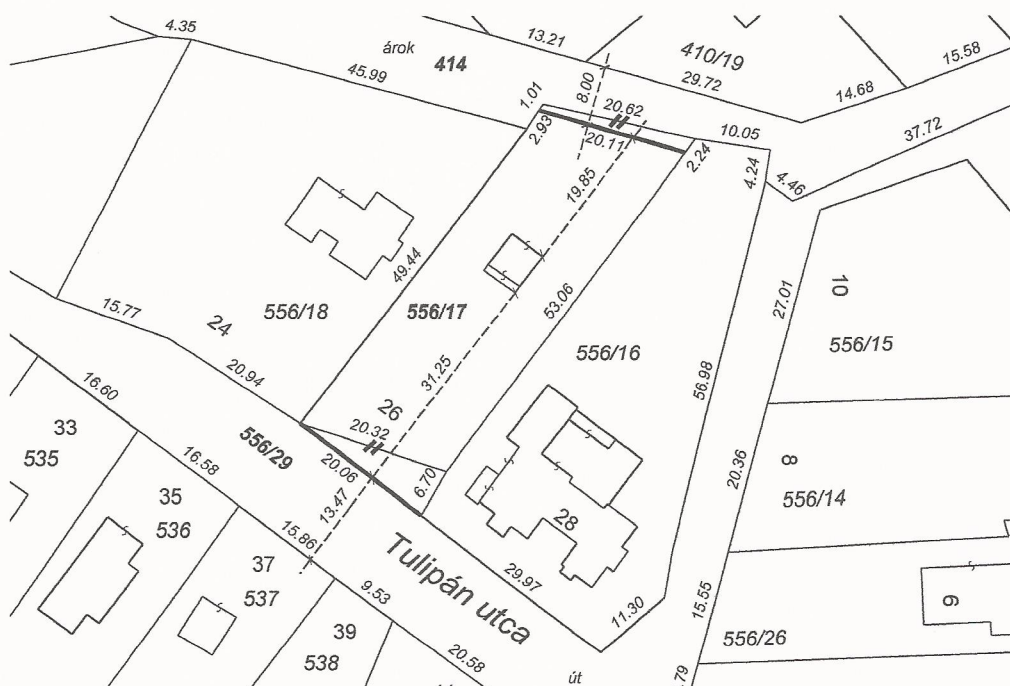

Változás előtt						Változás után						
Helyrajzi szám	Alrészlet		Min.o.	Terület	beépí- tetttség %	Helyrajzi szám	Alrészlet		Min.o.	Terület	beépí- tetttség %	Jegyzet
	jel	műv. ág		m ²			jel	műv. ág		m ²		
1	2	3	4	5	6	7	8	9	10	11	12	13
414		Kivett, árok		1541	-	414		Kivett, árok		1572	-	+31 m ²
555/29		Kivett, út		7141	-	555/29		Kivett, út		7074	-	-67 m ²
556/17		Kivett, üdülőépület és udvar		1057	3	556/17		Kivett, üdülőépület és udvar		1093	3	+67-31=+36 m ²
Összesen:	—	—	—	9739		—	—	—	—	9739		

Készült: Balatonalmádi, 2018. június 14.

Szabó Ferenc
földmérő mérnök
Ing.rend.min.sz.: 1003/1990
Kamarai nytsz: GD-T 13-4250
Telefon: +36 70 211 1227
P.H.

készítő és minőséget tanúsító földmérő
Ing.rend.min.sz.: 1003/1990, GD-T 13-4250