

A munkavégző szerv neve

**belterület**

**Munkaszám: M - 67 / 2018.**

Iktatási szám: 2 - 3754 / 2018.


## VÁLTOZÁSI VÁZRAJZ

a 1030/6 helyrajzi számú földrészlet megosztásáról

Méretarány: 1:1000

### Címkoordináták

HRSZ	Psz.	Y	X
1030/15	1	633989	244612
1030/16	1	634003	244625
1030/17	1	634027	244651

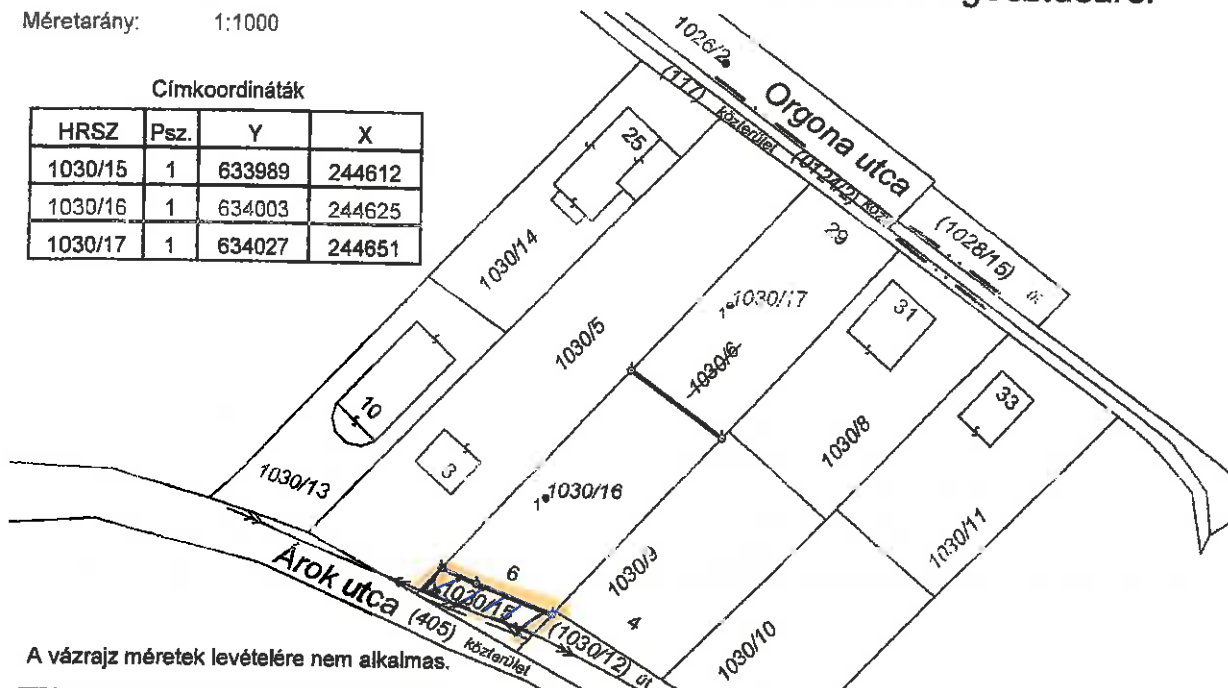

A vázrajz méretek levételére nem alkalmas.

Változás előtti állapot						Változás utáni állapot							Megjegyzés
Hrsz	Alrészlet			Terület ha. m <sup>2</sup>	AK	Hrsz	Alrészlet			Terület ha. m <sup>2</sup>	AK	Szolgalmi és egyéb jogok	
	jel	műv. ága	Min. o.				jel	műv. ága	Min. o.				
1	2	3	4	5	6	7	8	9	10	11	12	13	14
1030/6		kivett beépítetlen t.		0.1080	-	1030/15		kivett közforgalom elől elzárt magánút		0.0084	-	16 m2 VMB-32/2011 Elmű Hálózati Kft. 71 m2 BBK/3932-2/2012 TIGÁZ-DSO Földgázelosztási Kft	
						1030/16		kivett beépítetlen t.		0.0498	-		
						1030/17		kivett beépítetlen t.		0.0498	-	37 m2 BBK/3932-2/2012 TIGÁZ-DSO Földgázelosztási Kft	
<b>Összesen:</b>				<b>0.1080</b>						<b>0.1080</b>			

**A változás akaratunknak megfelelően történt:**

Készítette: Budakeszi, 2019. január 03.  
Földmérő ig. sz.: 6359

## Csizmázia Imre

Minőséget tanúsító / tervező:

Kamarai terv. jog. szám: GD-T/13-12668

Ing. rend. sz.: 1181/1991

**Csizmazia Imre**

A helyrajzi számozás és területszámítás helyes. Ez a záradék a keltezésétől számított egy évig hatályos.

Budapest, 2019. .... hó ..... nap

.....  
záradékoló

Ing.rend.min.sz.: .....

124/2019 E 6/2019