


VÁLTOZÁSI VÁZRAJZ

a 1022/3 helyrajzi számú földrészlet megosztásáról

Méretarány: 1:1000

E vázrajz érvényteleníti a 605628/2021 számú vázrajzot.

Címkoordináták 1022/10 hrsz		
Psz.	Y	X
1	633920	244769

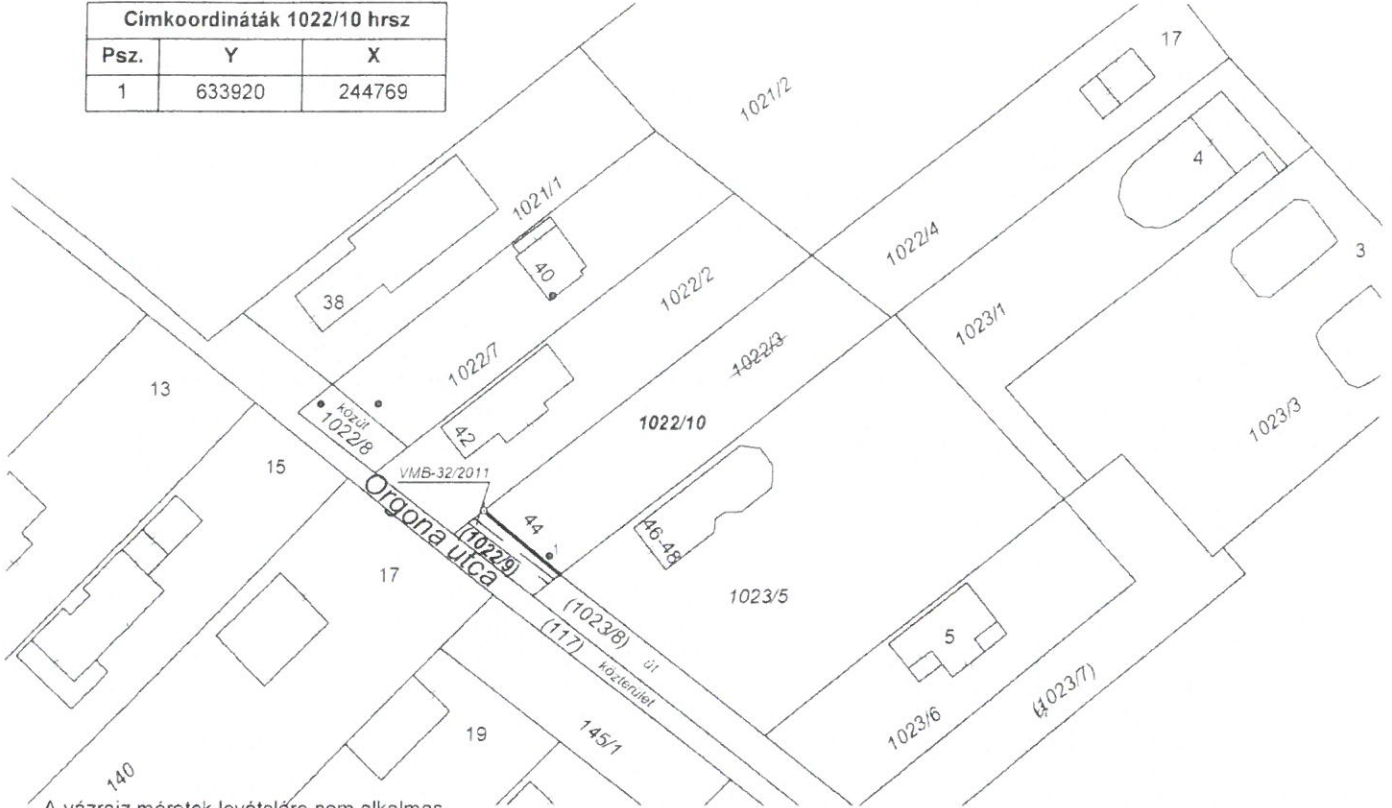

A vázrajz méretek levételére nem alkalmas.

Változás előtti állapot						Változás utáni állapot						Megjegyzés
Hrsz	Alrészlet		Terület ha. m ²	AK	Hrsz	Alrészlet		Terület ha. m ²	AK	Szolgalmi és egyéb jogok		
	jel	műv. ága				Min.o.	jel				műv. ága	
1022/3		kivett beépítetlen terület	0.0854	-	1022/9		helyi közút	0.0068	-	14 m ² VMB-32/2011 ELMŰ Hál. Kft.		
					1022/10		kivett beépítetlen terület	0.0786	-			
Összesen:			0.0854					0.0854				

A változás akarunknak megfelelően történt.

Készítette: Budakeszi, 2021. június 21.
Földmérő ig. sz.: 6359

Minőséget tanúsító / tervező:
Kamarai tev. jog. szám: GD-T/13-12668
Ing. rend. sz.: 1181/1991

A helyrajzi számozás és területszámítás helyes. Ez a záradék a keltezésétől számított egy évig hatályos.

Budapest, 2021. AUG 16. nap



Csizmazia Imre

Csizmazia Imre

záradékoló

Szakaine G. Katalin
Irsz: 1809/2003

Ing. rend. min. sz.:

606725 --- 2021 E-4/2021

GEOCHIP
MÉRNÖK IRODA KFT
2092 Budakeszi,
Szőlőskert utca 21.
Adatszám: 10237340-2-13

Csizmazia Imre