


Munkaszám: K - 19 / 2025.

## Állapot-térkép

a 647/41 helyrajzi számú földrészlet  
-étterem közterületi használatáról-

Méretarány= 1:250

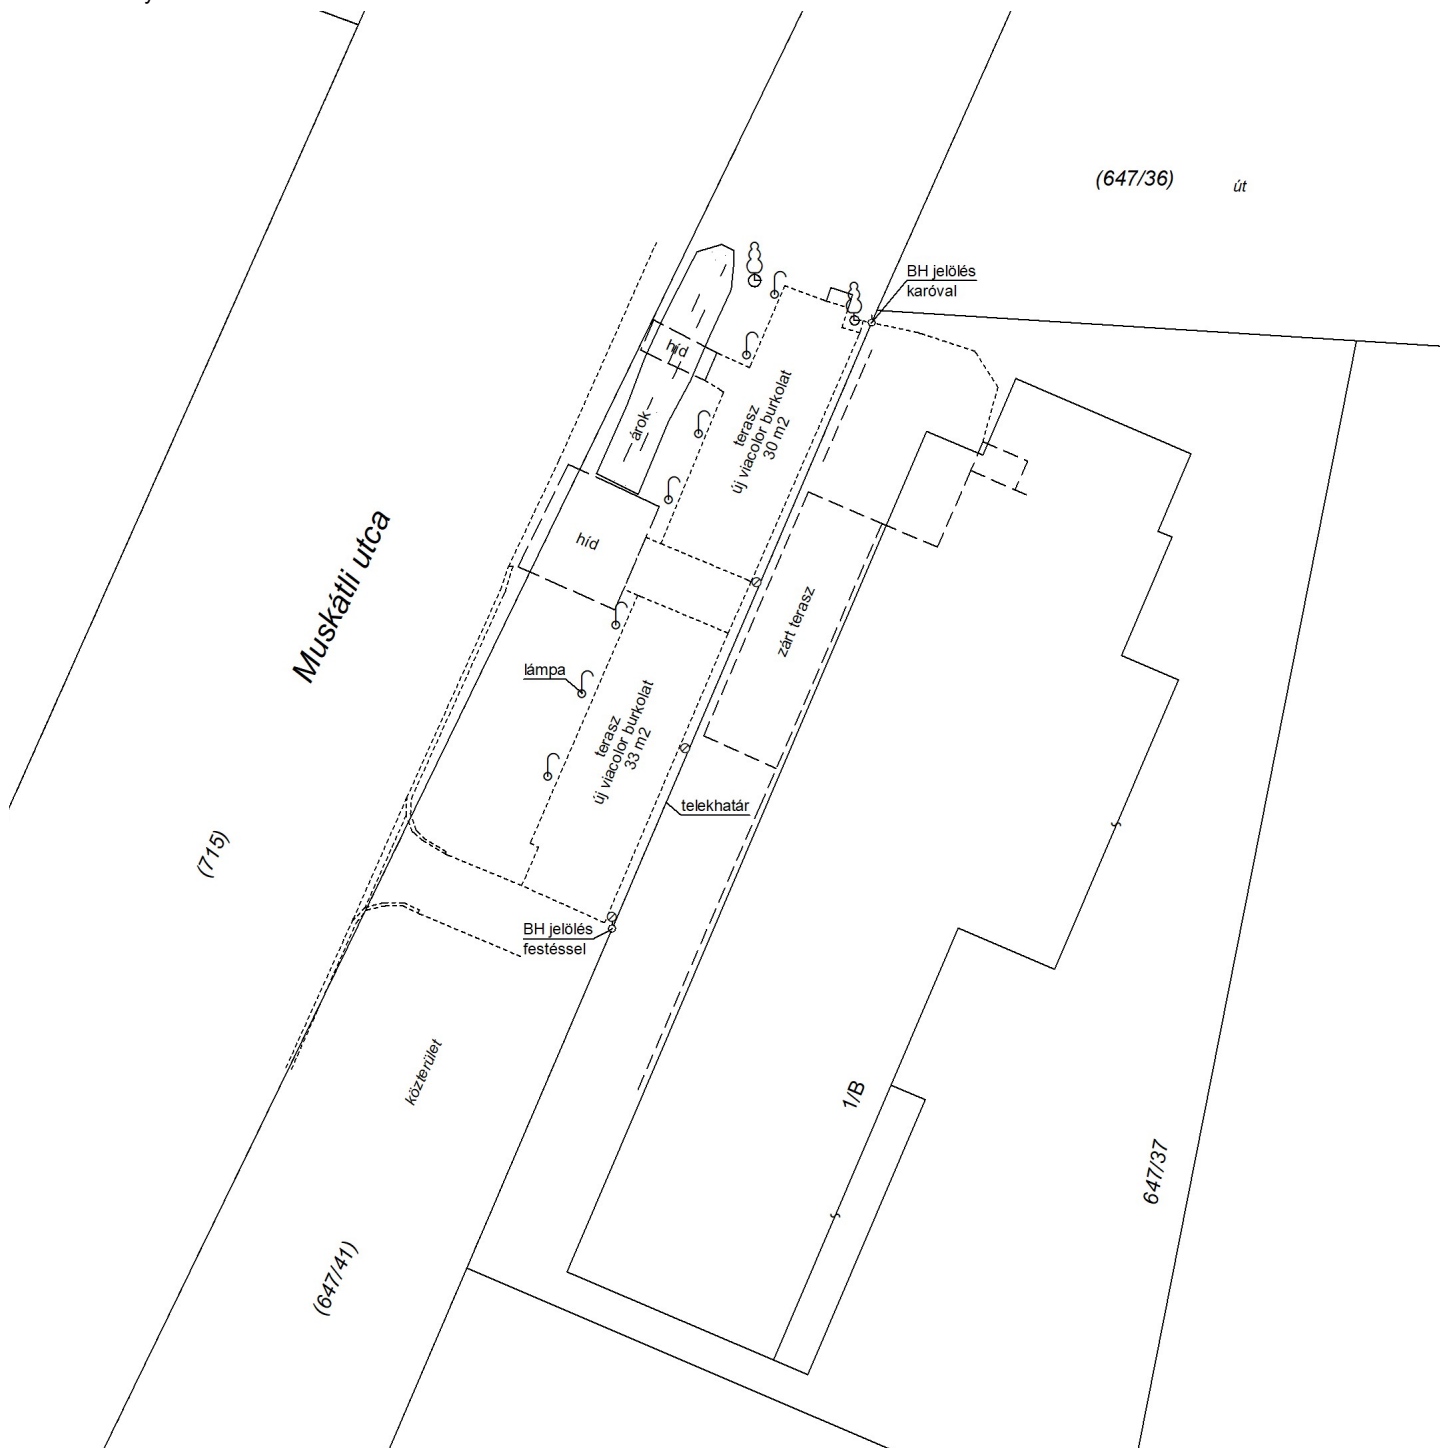

Készítette: Budakeszi, 2025. április 02.

Készítette: **Geochip Kft.**  
2092 Budakeszi, Szőlőskert utca 21.  
Tel./Fax: 06-26-572-007  
Mobil: 06-30-499-5663  
E-mail: info@geochip.hu

.....  
Csizmazia Zoltán

Minőséget tanúsító földmérő: .....  
Ing. rend. min. sz.: 1181/1991  
Kam.terv.jog sz.: GD-T/13-12668 Csizmazia Imre