

InforMap Bt.

2852 Kecskéd, Hunyadi u. 15.

Munkavégző megnevezése, székhelye

Munkaszám: 86/2022.

Adatszolgáltatás iktatószáma:

VÁLTOZÁSI VÁZRAJZ


a 0106/3 helyrajzi számú földrészleten lévő épület feltüntetéséről és művelési ág változásáról

Méretarány: 1:3000

Pest-Magyar Kormányhivatal
Földhivatali Osztály 1
1117 Budapest, Fehérvári Frigyes út 3
Zsambér
Kölkörhöz
Iktatva: 2023.01.14.
33085
Ikt. sz. mell.: db
Előadó:

Címkoordináták		
Pontszám	Y	X
1	626 071	244 103
2	626 093	244 108
3	626 086	244 126
4	626 071	244 124
5	626 069	244 141

6 626121 24412

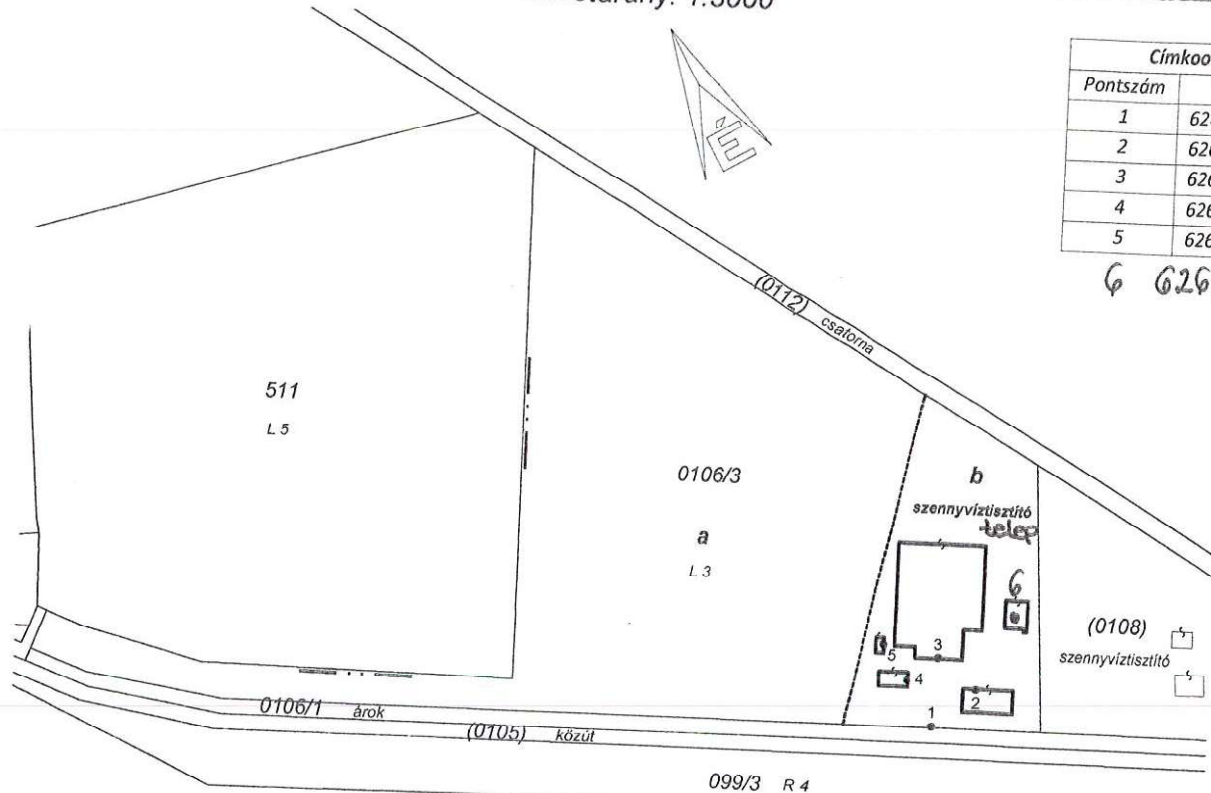

Változás előtti állapot						Változás utáni állapot						Jegyzet
Helyrajzi szám	Alrészlet			Terület	AK	Helyrajzi szám	Alrészlet			Terület	AK	
	jel	művelési ág	min.o.				ha.m ²	jel	művelési ág			
1	2	3	4	5	6	7	8	9	10	11	12	13
0106/3	-	legelő	3	3.7354	19.42	0106/3	a	legelő	3	2.9735	15.46	10511/2021. végleges más célú hasznosítás PE/ETDR- EP/8685/2021. építési engedély
							b	kivett, szennyvíz- tisztító	-	0.7619	-	
								földrészlet összesen:			15.46	
		Összesen:		3.7354	19.42					3.7354	15.46	

A művelési ág és a minőségi osztály megjelölése és ábrázolása, a kataszteri tiszta jövedelem számítása helyes, az adatok a földminősítési eljárás eredményének megfelelően kerültek feltüntetésre.

Budapest, 2023. 2023.01.13. nap

Záradékoló: B. J. 8

Mezőgazdász

A vázrajz méretei nem alkalmasak az állami ingatlan-nyilvántartási térképi adatbázis tartalmává megemlíteni. Ez a záradék a keltezésétől számított egy évig hatályos.

Budapest, 2023. 2023.01.13. nap

Záradékoló: B. J. 8

Ing. rend. min. szám: 1069156

A vázrajz méretei levételére nem alkalmas.

Készítette: Kecskéd, 2023. január 17.

Jakab Zsolt
földmérő / minőségtanúsító
Földmérő lg. szám: 7721/2018.
Ing. rend. min. szám: 1729/2002.

Jakab Zsolt
ingatlanrendező földmérő mérnök
ingatlankataszteri szakmérnök
Földmérő lg. szám: 7721/2018.
Ing. rend. min. szám: 1729/2002.
2852 Kecskéd, Hunyadi u. 15.



606278-2023