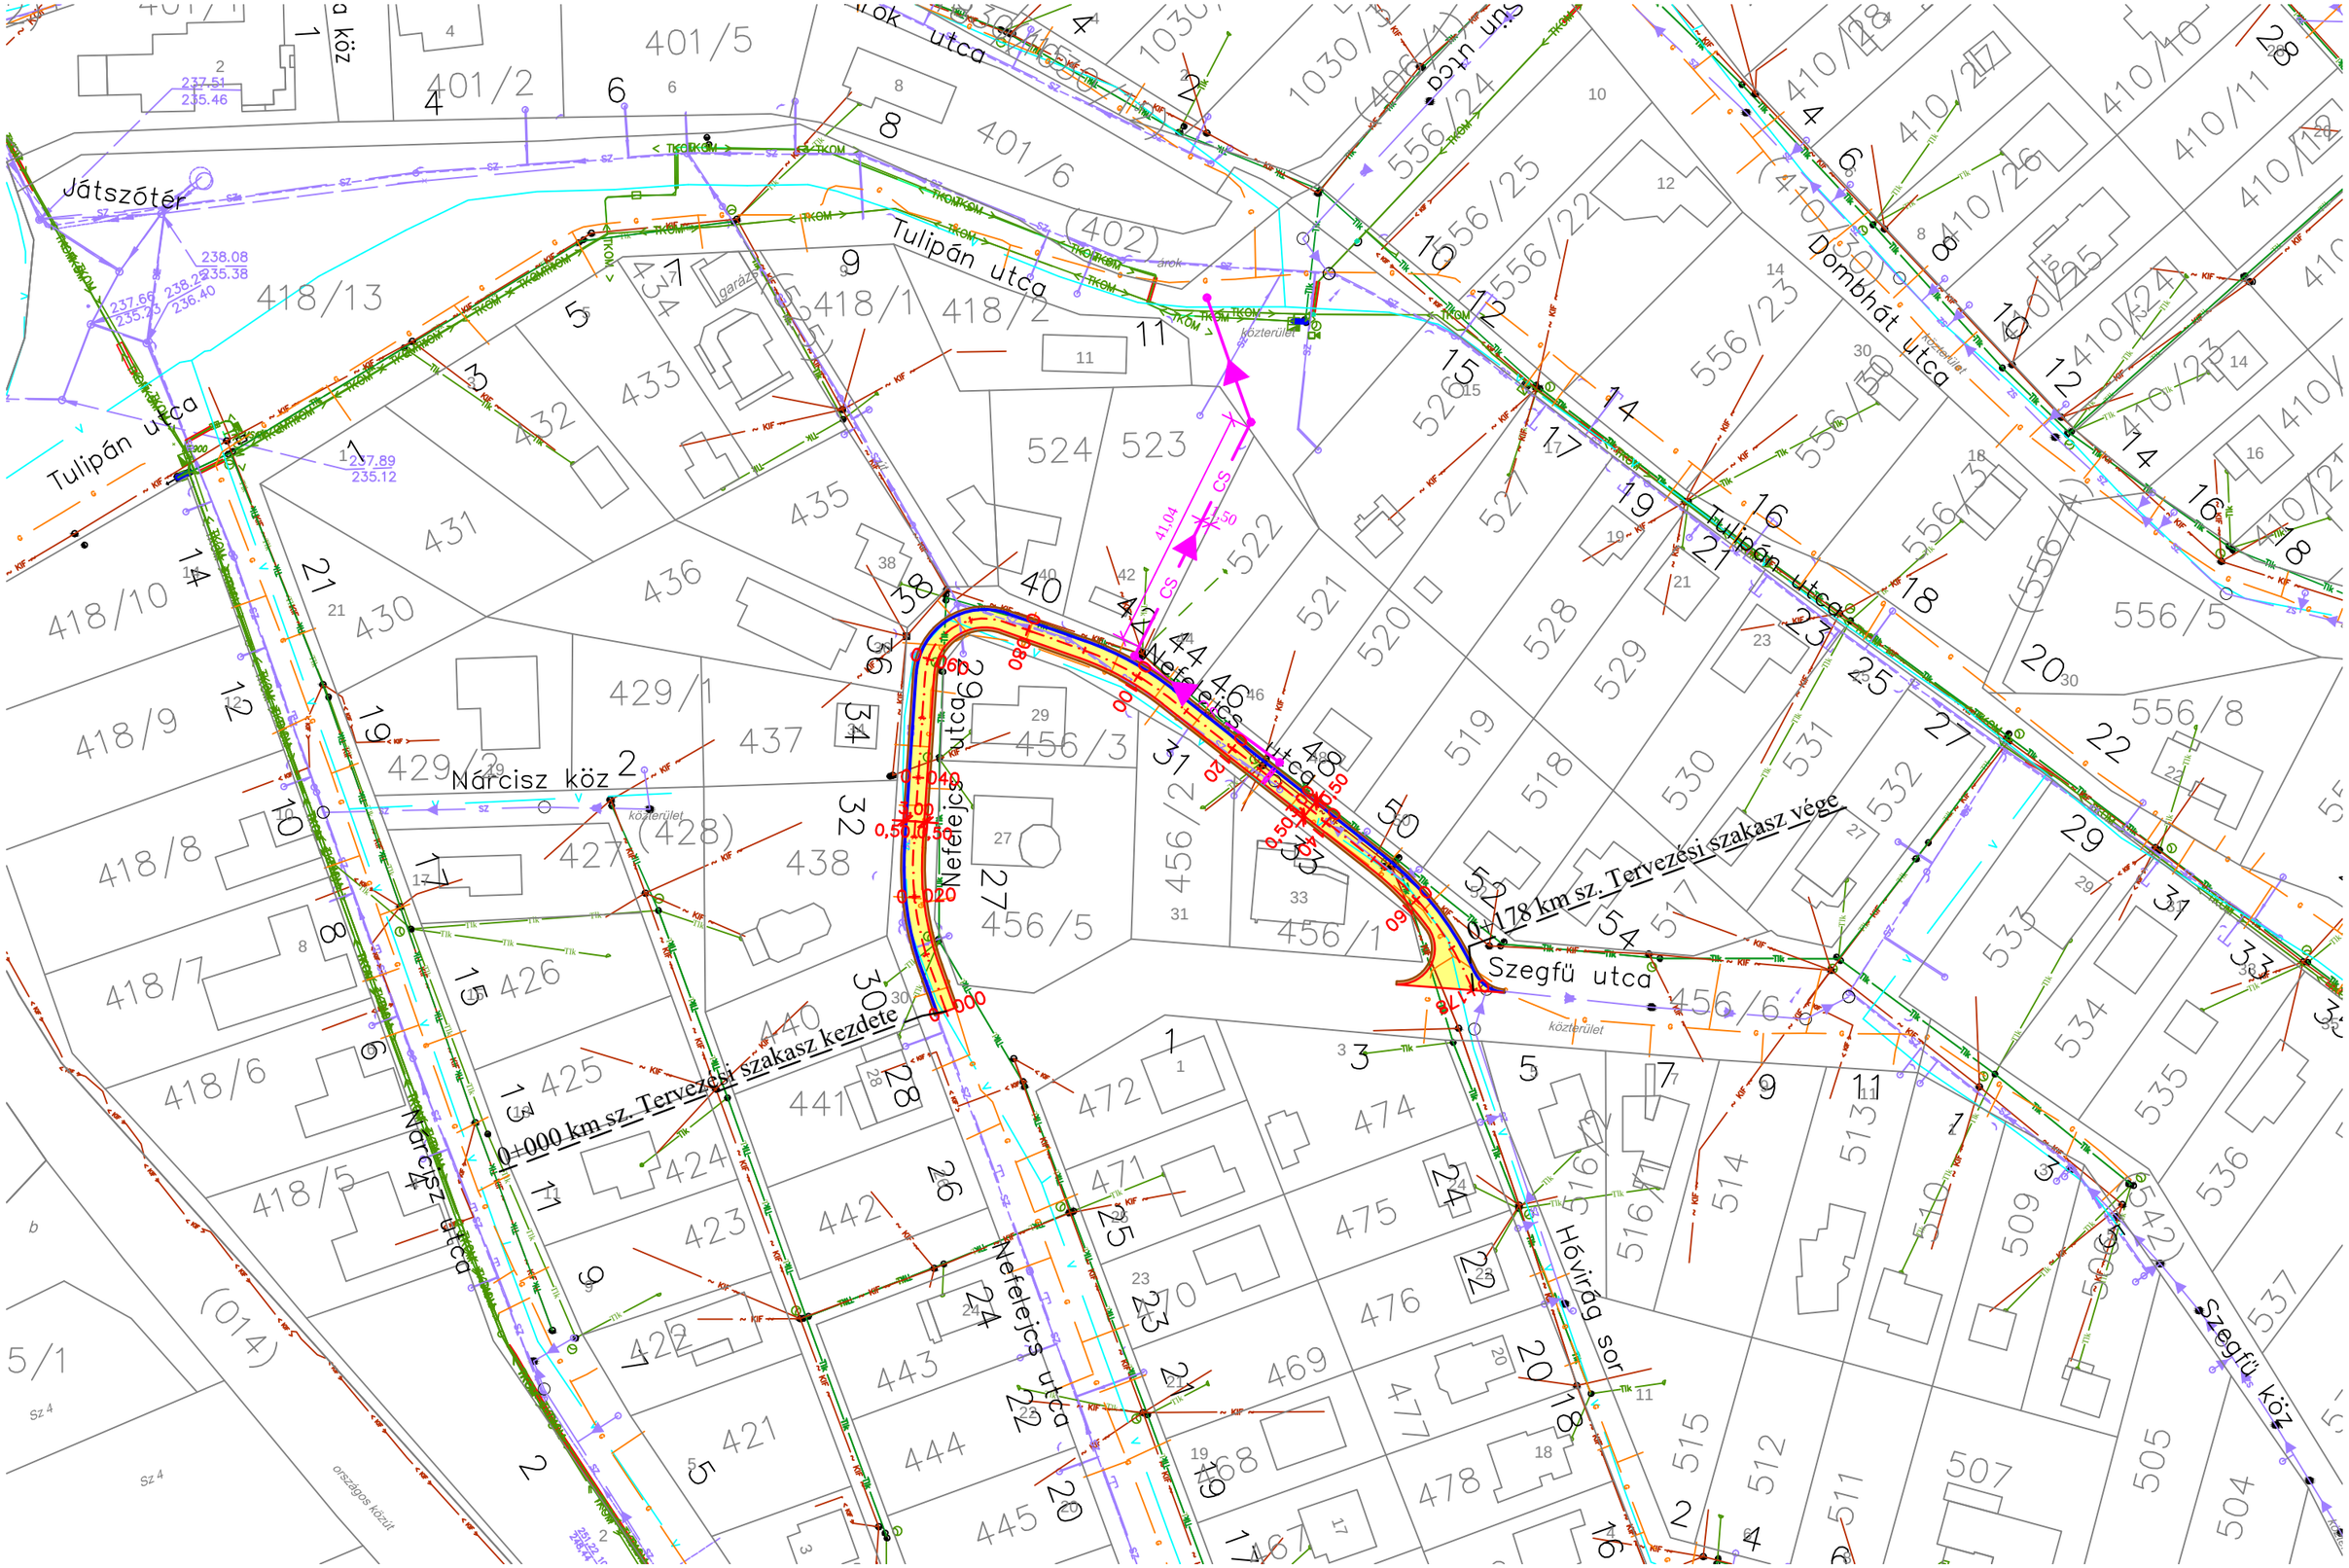
Játszótér
Tulipán utca
Dombhát utca
Narcisz köz
Nefelejcs utca
Szegfű utca
Szegfű köz
Hóvirág sor
Narcisz utca
0+000 km sz. Tervezési szakasz kezdete
0+178 km sz. Tervezési szakasz vége
közterület
garázs
árok
országos közút